


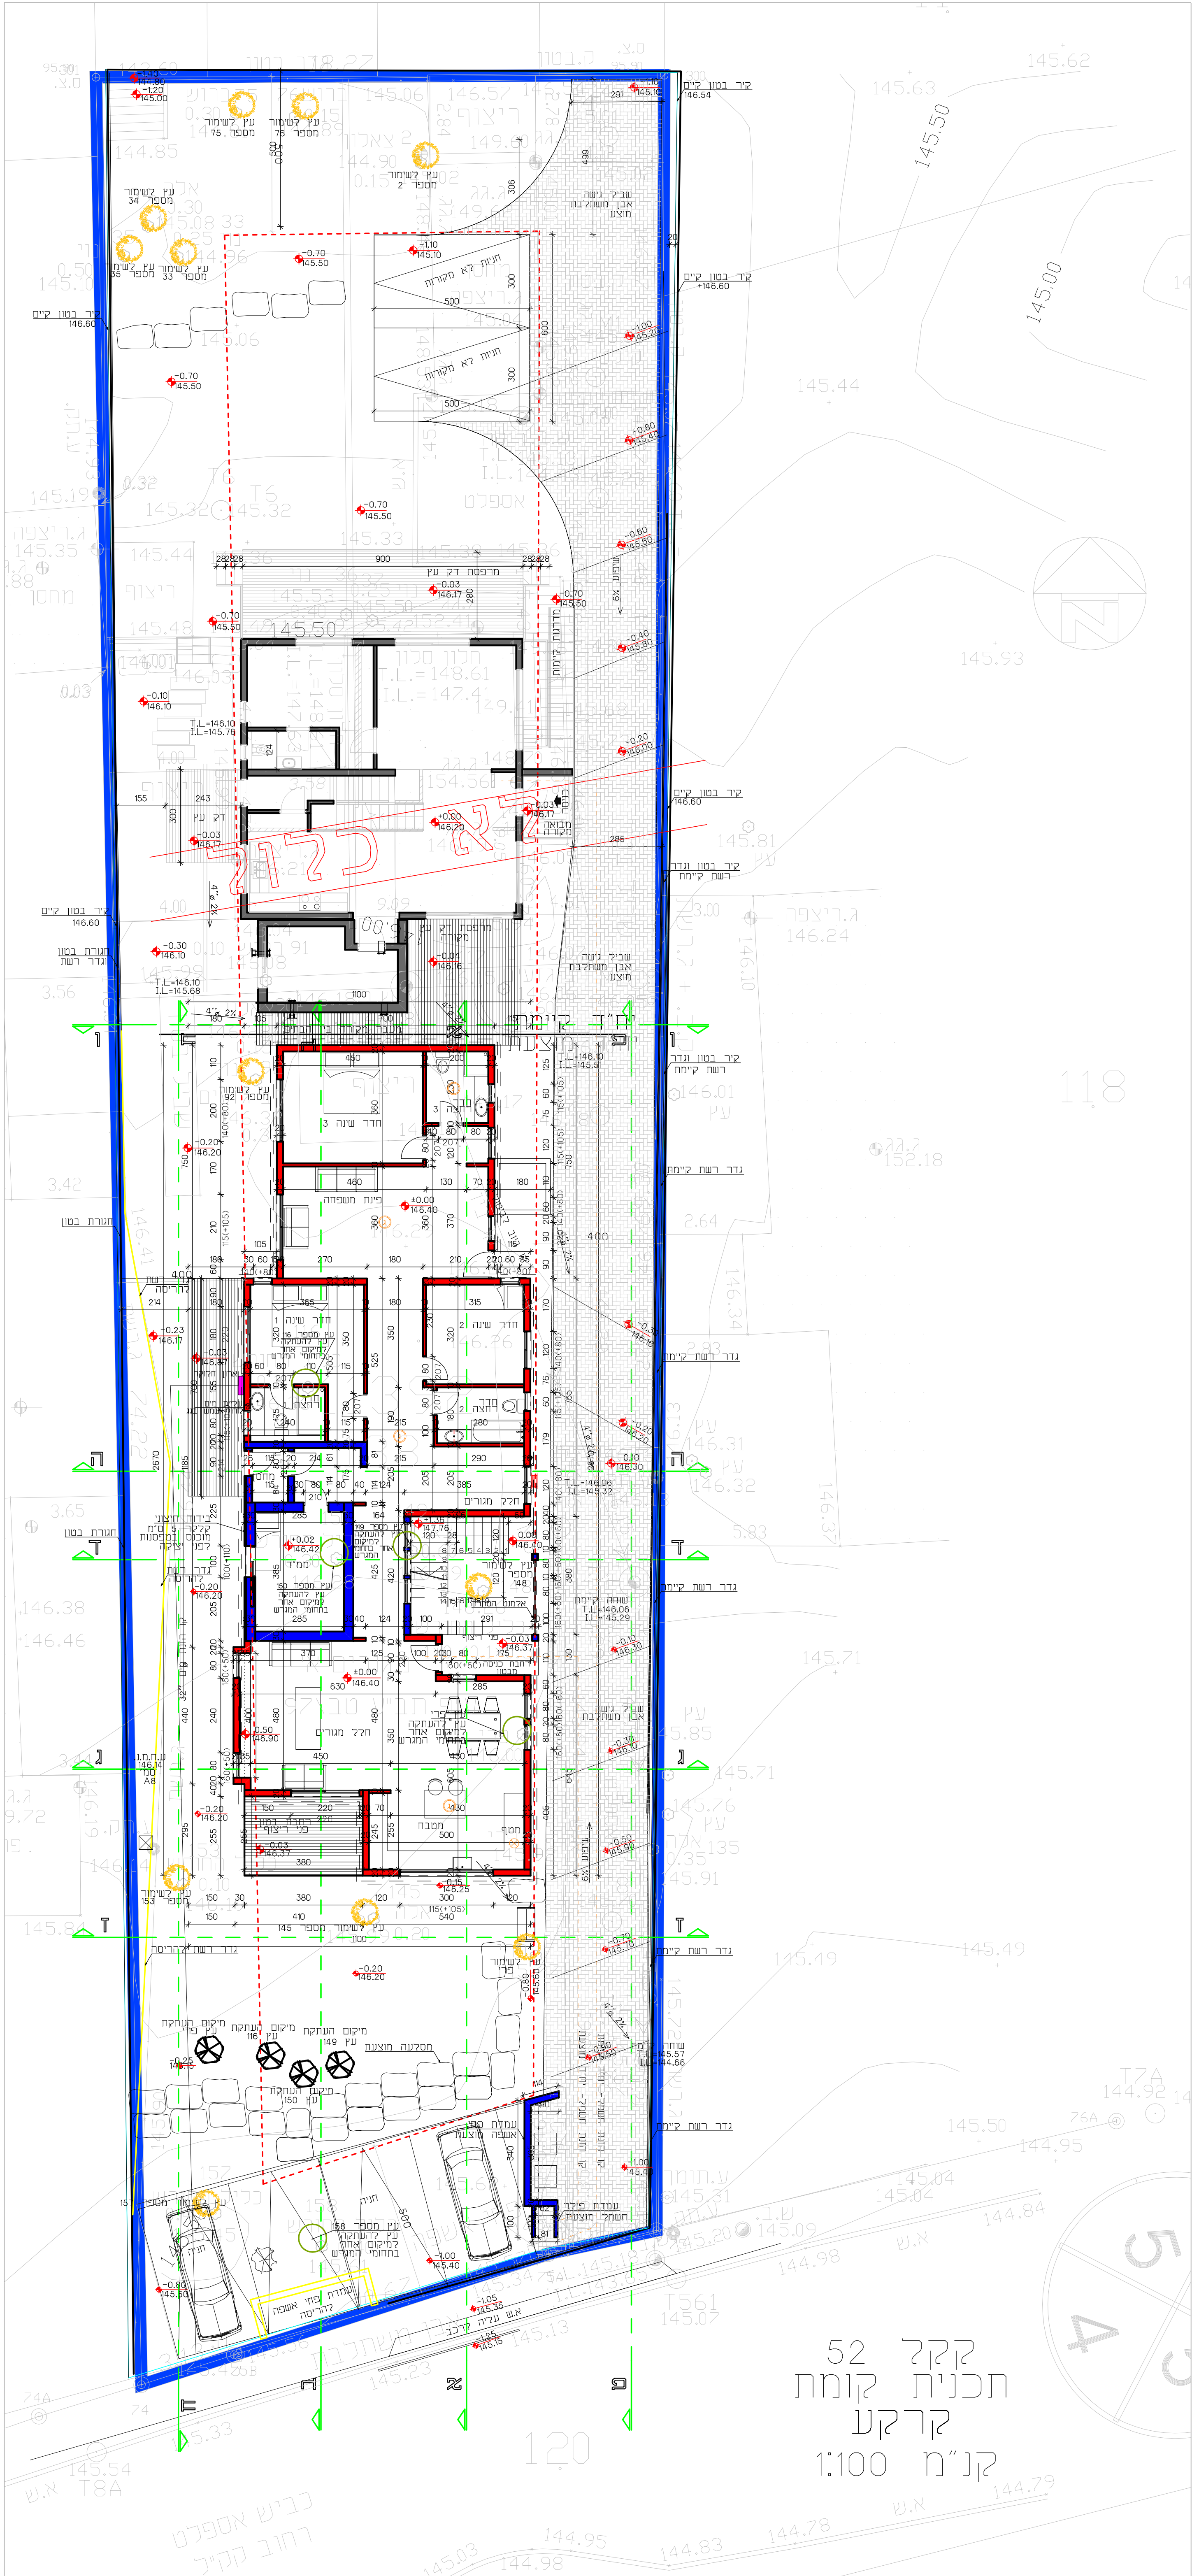

קרקע 52  
תכנית קומת  
קרקע  
קנ״ח 1:100